

# Gemeinde Thun

Massstab 1:500


Baugesuch

Pflichttexte

Grenzen zwischen Grundstücken  
mit unterstrichen Nummern  
sind im Grundbuchplan  
provisorisch eingetragen

Nordpfeil =  
Pflichtobjekt

kann gelöscht werden  
wenn keine Grundstüchnr.  
unterstrichen ist

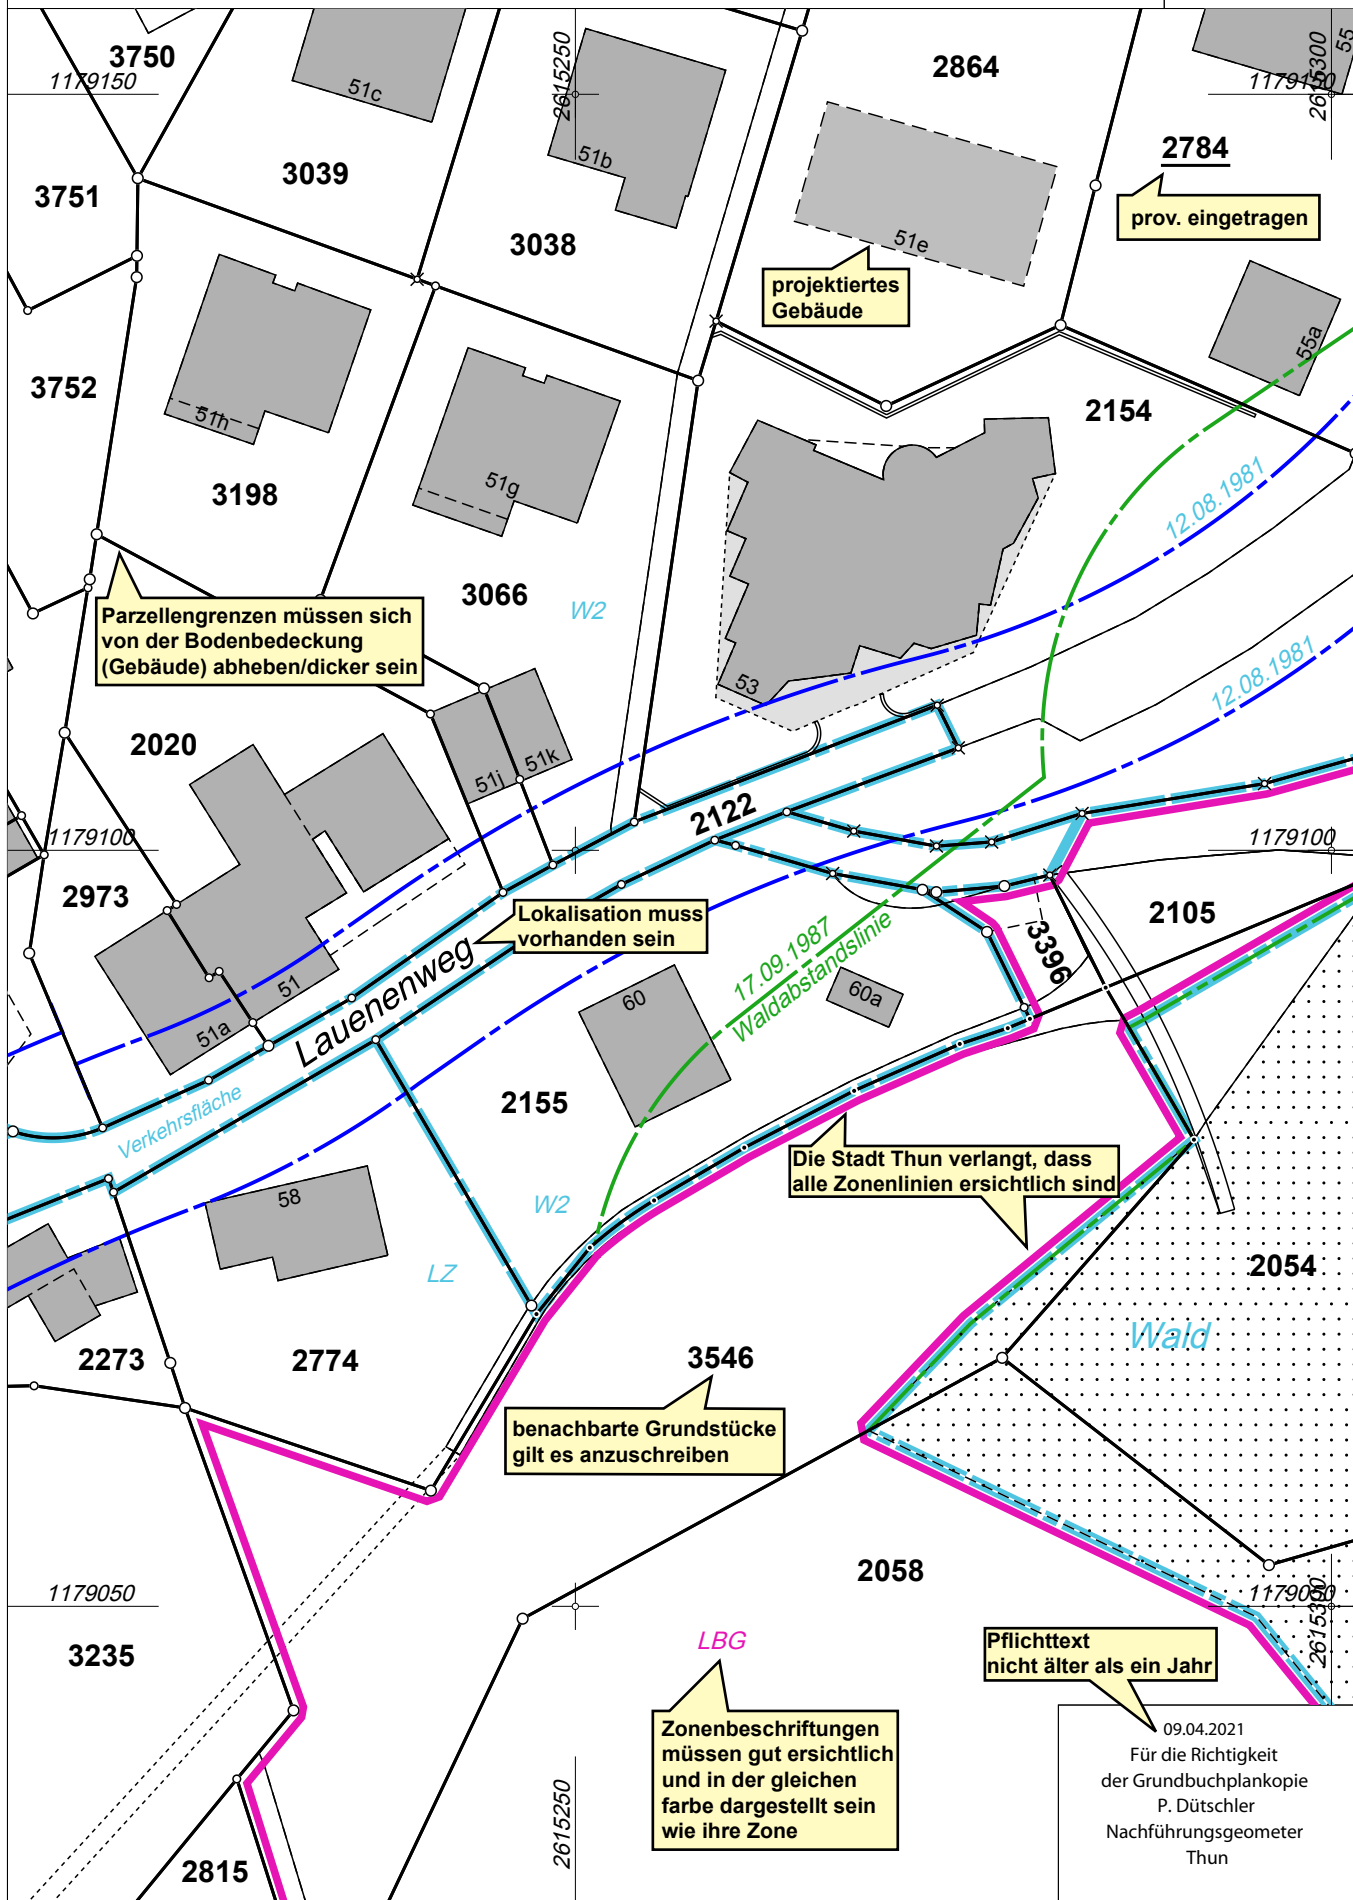

Werden die oben aufgeführten Punkte umgesetzt,  
steht einer reibungslosen Unterzeichnung der Plangrundlagen durch den Geometer nichts im Weg!

## Datenstruktur der DXF/DWG - Abgabe

**Hinweis:** Die Dateien beinhalten nur die Layer, auf welchen Daten vorhanden sind.

| Ebene /<br>Layername<br>Formatierung | Ebene / Layername<br>Formatierung <b>Standard</b> | Inhalt | Strichart | Strichdicke /<br>Farbe |
|--------------------------------------|---------------------------------------------------|--------|-----------|------------------------|
| <b>Geobau 2</b>                      |                                                   |        |           |                        |

|       |                         |                                               |  |  |
|-------|-------------------------|-----------------------------------------------|--|--|
|       |                         | <b>Lage- und Höhenfixpunkte</b>               |  |  |
|       |                         | <b>Lagefixpunkte Kategorie 1</b>              |  |  |
| 01111 | 01111_LFP1_BEGEHBAR_S   | LFP1 begehbar                                 |  |  |
| 01112 | 01112_LFP1_N_BEGEHBAR_S | LFP1 nicht begehbar                           |  |  |
| 01119 | 01119_LFP1_T            | LFP1 Nummer                                   |  |  |
|       |                         | <b>Lagefixpunkte Kategorie 2</b>              |  |  |
| 01121 | 01121_LFP2_BEGEHBAR_S   | LFP2 begehbar                                 |  |  |
| 01122 | 01122_LFP2_N_BEGEHBAR_S | LFP2 nicht begehbar                           |  |  |
| 01129 | 01129_LFP2_T            | LFP2 Nummer                                   |  |  |
|       |                         | <b>Lagefixpunkte Kategorie 3</b>              |  |  |
| 01131 | 01131_LFP3_STEIN_S      | LFP3 Stein                                    |  |  |
| 01131 | 01131_LFP3_KUNSTSTOFF_S | LFP3 Kunststoffzeichen                        |  |  |
| 01132 | 01132_LFP3_BOLZEN_S     | LFP3 Bolzen                                   |  |  |
| 01132 | 01132_LFP3_ROHR_S       | LFP3 Rohr                                     |  |  |
| 01132 | 01132_LFP3_PFAHL_S      | LFP3 Pfahl                                    |  |  |
| 01133 | 01133_LFP3_KREUZ_S      | LFP3 Kreuz                                    |  |  |
| 01134 | 01134_LFP3_UV_S         | LFP3 unversichert                             |  |  |
| 01139 | 01139_LFP3_T            | LFP3 Nummer                                   |  |  |
|       |                         | <b>Höhenfixpunkte Kategorie 1-3</b>           |  |  |
| 01141 | 01141_HFP1_S            | HFP1                                          |  |  |
| 01149 | 01149_HFP1_T            | HFP1 Nummer                                   |  |  |
| 01151 | 01151_HFP2_S            | HFP2                                          |  |  |
| 01159 | 01159_HFP2_T            | HFP2 Nummer                                   |  |  |
| 01161 | 01161_HFP3_S            | HFP3                                          |  |  |
| 01169 | 01169_HFP3_T            | HFP3 Nummer                                   |  |  |
|       |                         | <b>Fixpunkte Kategorie 4 (Hilfsfixpunkte)</b> |  |  |
| 01171 | 01171_LFP4_STEIN_S      | LFP4 Stein                                    |  |  |
| 01171 | 01171_LFP4_KUNSTSTOFF_S | LFP4 Kunststoffzeichen                        |  |  |
| 01172 | 01172_LFP4_BOLZEN_S     | LFP4 Bolzen                                   |  |  |
| 01172 | 01172_LFP4_ROHR_S       | LFP4 Rohr                                     |  |  |
| 01172 | 01172_LFP4_PFAHL_S      | LFP4 Pfahl                                    |  |  |
| 01173 | 01173_LFP4_KREUZ_S      | LFP4 Kreuz                                    |  |  |
| 01179 | 01179_LFP4_T            | LFP4 Nummer                                   |  |  |

|       |                             |   |              |     |
|-------|-----------------------------|---|--------------|-----|
|       |                             | <b>Bodenbedeckung</b>   |              |     |
| 01211 | 01211_GEBAEUDE              | Gebäude   | Ausgezogen   | 0.2 |
| 01216 | 01216_PROJ_GEBAEUDE         | Projektiertes Gebäude   | Gestrichelt1 | 0.2 |
| 01219 | 01219_BEGID_T               | Gebäude: BE_GID Nummer   |              |     |
| 01219 | 01219_PROJ_BEGID_T          | Gebäude: BE_GID Nummer projektiertes Gebäude   |              |     |
| 01219 | 01219_GEBAEUDENAME_T        | Gebäudenamen   |              |     |
| 01221 | 01221_STRASSE_WEG           | Befestigt: Strasse, Weg   | Ausgezogen   | 0.2 |
| 01221 | 01221_TROTTOIR              | Befestigt: Trottoir   | Ausgezogen   | 0.2 |
| 01221 | 01221_VERKEHRSINSEL         | Befestigt: Verkehrsinsel   | Ausgezogen   | 0.2 |
| 01222 | 01222_BAHN                  | Befestigt: Bahn   | Gestrichelt1 | 0.2 |
| 01223 | 01223_FLUGPLATZ             | Befestigt: Flugplatz   | Ausgezogen   | 0.2 |
| 01224 | 01224_WASSERBECKEN          | Befestigt: Wasserbecken   | Ausgezogen   | 0.2 |
| 01224 | 01224_WASSERBECKEN_S        | Befestigt: Wasserbecken Symbol   |              |     |
| 01225 | 01225_UEBRIG_BEFESTIGT      | Befestigt: übrige befestigte Flächen   | Gestrichelt1 | 0.2 |
| 01229 | 01229_OBJEKTNAME_T          | Objektname zu befestigten Flächen (Strasse, Weg, Trottoir, Verkehrsinsel, Bahn, Flugplatz, Wasserbecken, übrige befestigte Flächen)                |              |     |
| 01231 | 01231_ACKER_WIESE           | Humusiert: Acker, Wiese, Weide   | Gestrichelt1 | 0.2 |
| 01232 | 01232_REBEN                 | Humusiert: Intensivkultur Reben   | Gestrichelt1 | 0.2 |
| 01233 | 01233_UEBRIG_INTENSIVKULTUR | Humusiert: übrige Intensivkulturen   | Gestrichelt1 | 0.2 |
| 01234 | 01234_GARTENANLAGE          | Humusiert: Gartenanlage   | Gestrichelt1 | 0.2 |
| 01235 | 01235_HOCH_FLACHMOOR        | Humusiert: Hoch-, Flachmoor   | Gestrichelt1 | 0.2 |
| 01236 | 01236_UEBRIG_HUMUSIERT      | Humusiert: übrige humusierte Flächen   | Gestrichelt1 | 0.2 |
| 01239 | 01239_OBJEKTNAME_T          | Objektname zu humusierten Flächen (Acker, Wiese, Weide, Reben, übrige Intensivkulturen, Gartenanlage, Hoch-, Flachmoor, übrige humusierte Flächen) |              |     |
| 01241 | 01241_GEWAESSER             | Gewässer: stehende, fließende   | Ausgezogen   | 0.2 |
| 01242 | 01242_SCHILFGUERTEL         | Gewässer: Schilfgürtel   | Gestrichelt1 | 0.2 |
| 01243 | 01243_FLUSSRICHTUNG_S       | Gewässer: Fließrichtung Symbol   |              |     |
| 01249 | 01249_OBJEKTNAME_T          | Objektname zu Gewässern (stehende, fließende Gewässer, Schilfgürtel)                                                                               |              |     |
| 01251 | 01251_WALD                  | Bestockt: geschlossener Wald   | Gestrichelt1 | 0.2 |
| 01252 | 01252_UEBRIG_BESTOCKT       | Bestockt: übrige bestockte Flächen   | Gestrichelt1 | 0.2 |
| 01253 | 01253_WYTWEIDE_DICHT        | Bestockt: Wytweide dicht   | Gestrichelt1 | 0.2 |
| 01254 | 01254_WYTWEIDE_OFFEN        | Bestockt: Wytweide offen   | Gestrichelt1 | 0.2 |
| 01259 | 01259_OBJEKTNAME_T          | Objektname zu bestockten Flächen (geschlossener Wald, Wytweide, übrige bestockte Flächen)                                                          |              |     |
| 01261 | 01261_FELS                  | Vegetationslos: Fels   | Gestrichelt1 | 0.2 |

| Ebene /<br>Layername<br>Formatierung<br><b>Geobau 2</b> | Ebene / Layername<br>Formatierung <b>Standard</b> | Inhalt   | Strichart    | Strichdicke /<br>Farbe |
|---------------------------------------------------------|---------------------------------------------------|---|--------------|------------------------|
| 01262                                                   | 01262_GLETSCHER_FIRN                              | Vegetationslos: Gletscher, Firn                                                                                              | Gestrichelt1 | 0.2                    |
| 01263                                                   | 01263_GEROELL_SAND                                | Vegetationslos: Geröll, Sand                                                                                                 | Gestrichelt1 | 0.2                    |
| 01264                                                   | 01264_ABBAU_DEPONIE                               | Vegetationslos: Abbau, Deponie                                                                                               | Gestrichelt1 | 0.2                    |
| 01265                                                   | 01265_UEBRIG_VEGET_LOS                            | Vegetationslos: übrige vegetationslose Flächen                                                                               | Gestrichelt1 | 0.2                    |
| 01269                                                   | 01269_OBJEKTNAME_T                                | Objektname zu vegetationslosen Flächen (Fels, Gletscher, Firn, Geröll, Sand, Abbau, Deponie, übrige vegetationslose Flächen) |              |                        |

|       |                            | <b>Einzelobjekte</b>   |                  |     |
|-------|----------------------------|---|------------------|-----|
| 01311 | 01311_UEBR_GEBAEUDETEIL    | Übriger Gebäudeteil, Brandmauer   | Gestrichelt2     | 0.2 |
| 01312 | 01312_WICHTIGE_TREPPE      | Wichtige Treppe   | Ausgezogen       | 0.2 |
| 01313 | 01313_MAUER                | Mauer   | Ausgezogen       | 0.2 |
| 01313 | 01313_LAWINENVERBAUUNG     | Lawinenverbauung   | Gestrichelt2     | 0.2 |
| 01313 | 01313_MASSIVER SOCKEL      | Massiver Sockel   | Ausgezogen       | 0.2 |
| 01314 | 01314_SILO_GASOMETER       | Silo, Turm, Gasometer   | Ausgezogen       | 0.2 |
| 01314 | 01314_AUSSICHTSTURM        | Aussichtsturm   | Ausgezogen       | 0.2 |
| 01315 | 01315_PFEILER              | Pfeiler   | Ausgezogen       | 0.2 |
| 01315 | 01315_HOCHKAMIN            | Hochkamin   | Ausgezogen       | 0.2 |
| 01315 | 01315_MAST_ANTENNE         | Mast, Antenne   | Ausgezogen       | 0.2 |
| 01315 | 01315_MAST_ANTENNE_S       | Mast, Antenne Symbol   |                  |     |
| 01316 | 01316_BRUECKE_PASSERELLE   | Brücke, Passerelle   | Ausgezogen       | 0.2 |
| 01316 | 01316_BAHNSTEIG            | Bahnsteig   | Ausgezogen       | 0.2 |
| 01316 | 01316_LANDUNGSSTEG         | Landungssteg   | Ausgezogen       | 0.2 |
| 01319 | 01319_OBJEKTNAME_T         | Objektname zu übriger Gebäudeteil, Brandmauer, wichtige Treppe, Mauer, Lawinenverbauung, massiver Sockel, Silo, Turm, Gasometer, Aussichtsturm, Pfeiler, Hochkamin, Mast, Antenne, Bahnsteig, Landungssteg   |                  |     |
| 01319 | 01319_OBJEKTNUMMER_T       | Objektnummer zu übriger Gebäudeteil, Brandmauer, wichtige Treppe, Mauer, Lawinenverbauung, massiver Sockel, Silo, Turm, Gasometer, Aussichtsturm, Pfeiler, Hochkamin, Mast, Antenne, Bahnsteig, Landungssteg |                  |     |
| 01321 | 01321_UNTERIRD_GEB         | Unterirdischer Gebäudeteil   | Punktiert        | 0.2 |
| 01321 | 01321_RESERVOIR            | Reservoir   | Punktiert        | 0.2 |
| 01321 | 01321_UNTERSTAND           | Unterstand   | Gestrichelt2     | 0.2 |
| 01322 | 01322_TUNNEL_UNTERF        | Tunnel, Unterführung, Galerie   | Punktiert        | 0.2 |
| 01322 | 01322_DRUCKLEITUNG         | Druckleitung   | Strichpunktiert1 | 0.2 |
| 01329 | 01329_OBJEKTNAME_T         | Objektname zu unterirdisches Gebäude, Reservoir, Unterstand, Tunnel, Unterführung, Galerie, Druckleitung   |                  |     |
| 01329 | 01329_BEGID_T              | BE_GID zu unterirdisches Gebäude, Reservoir, Unterstand, Tunnel, Unterführung, Galerie, Druckleitung   |                  |     |
| 01331 | 01331_SCHMALER_WEG         | Schmalen Weg   | Gestrichelt2     | 0.3 |
| 01334 | 01334_BAHNGELEISE          | Bahngleise   | Strichpunktiert2 | 0.2 |
| 01334 | 01334_ACHSE                | Achse   | Strichpunktiert2 | 0.2 |
| 01335 | 01335_LUFTSEILBAHN         | Luftseilbahn   | Strichpunktiert2 | 0.2 |
| 01335 | 01335_GONDEL_SESELBAHN     | Gondelbahn, Sesselbahn   | Strichpunktiert2 | 0.2 |
| 01335 | 01335_SKILIFT              | Skilift   | Strichpunktiert2 | 0.2 |
| 01335 | 01335_FAEHRE               | Fähre   | Strichpunktiert2 | 0.2 |
| 01336 | 01336_MAT_SEILBAHN         | Materialeilbahn   | Strichpunktiert2 | 0.2 |
| 01339 | 01339_OBJEKTNAME_T         | Objektname zu schmaler Weg, Bahngleise, Achse, Luftseil-, Gondel-, Sesselbahn, Skilift, Fähre, Materialeilbahn                                                                                               |                  |     |
| 01339 | 01339_OBJEKTNUMMER_T       | Objektnummer zu schmaler Weg, Bahngleise, Achse, Luftseil-, Gondel-, Sesselbahn, Skilift, Fähre, Materialeilbahn                                                                                             |                  |     |
| 01341 | 01341_EINGEDOLTES_GEW      | Eingedoltes, öffentliches Gewässer   | Punktiert        | 0.2 |
| 01342 | 01342_UFERVERBAUUNG        | Uferverbauung   | Ausgezogen       | 0.2 |
| 01342 | 01342_SCHWELLE             | Schwelle   | Ausgezogen       | 0.2 |
| 01343 | 01343_RINNSAL              | Rinnsal   | Ausgezogen       | 0.2 |
| 01343 | 01343_QUELLE_S             | Quelle Symbol   |                  |     |
| 01349 | 01349_OBJEKTNAME_T         | Objektname zu eingedoltes öffentliches Gewässer, Uferverbauung, Schwelle, Rinnsal, Quelle   |                  |     |
| 01349 | 01349_OBJEKTNUMMER_T       | Objektnummer zu eingedoltes öffentliches Gewässer, Uferverbauung, Schwelle, Rinnsal, Quelle   |                  |     |
| 01351 | 01351_BRUNNEN              | Brunnen   | Ausgezogen       | 0.2 |
| 01352 | 01352_DENKMAL              | Denkmal   | Ausgezogen       | 0.2 |
| 01352 | 01352_DENKMAL_S            | Denkmal Symbol   |                  |     |
| 01352 | 01352_RUINE_ARCH_OBJ       | Ruine, archäologisches Objekt   | Ausgezogen       | 0.2 |
| 01353 | 01353_BILDSTOCK_KRUZIFIX_S | Bildstock, Kruzifix   |                  |     |
| 01359 | 01359_OBJEKTNAME_T         | Objektname zu Brunnen, Denkmal, Ruine, archäologisches Objekt, Bildstock, Kruzifix   |                  |     |
| 01359 | 01359_OBJEKTNUMMER_T       | Objektnummer zu Brunnen, Denkmal, Ruine, archäologisches Objekt, Bildstock, Kruzifix   |                  |     |
| 01361 | 01361_EINZELNER_FELS       | Einzelner Fels   | Ausgezogen       | 0.2 |
| 01361 | 01361_FELS_S               | Einzelner Fels Symbol   |                  |     |
| 01361 | 01361_EINZELBAUM_S         | Einzelbaum Symbol   |                  |     |
| 01362 | 01362_SCHMAL_BESTOCKT      | Schmale bestockte Fläche   | Gestrichelt2     | 0.2 |
| 01363 | 01363_GROTTE_HOEHLE        | Grotte, Höhleneingang   | Ausgezogen       | 0.2 |
| 01363 | 01363_GROTTE_HOEHLE_S      | Grotte, Höhleneingang Symbol   |                  |     |
| 01364 | 01364_HOCHSPANNUNG         | Hochspannungsfreileitung   | Strichpunktiert1 | 0.2 |
| 01365 | 01365_BEZUGSPUNKT_S        | Bezugspunkt Symbol   |                  |     |

| Ebene / Layername<br>Formatierung<br><b>Geobau 2</b> | Ebene / Layername<br>Formatierung <b>Standard</b> | Inhalt   | Strichart        | Strichdicke / Farbe |
|------------------------------------------------------|---------------------------------------------------|---|------------------|---------------------|
| 01365                                                | 01365_WEITERE_S                                   | Weitere Einzelobjekte   |                  |                     |
| 01369                                                | 01369_OBJEKTNAME_T                                | Objektname zu einzelner Fels, Einzelbaum, schmale, bestockte Fläche, Grotte, Höhleneingang, Hochspannungsfreileitung, Bezugspunkt, weitere Einzelobjekte   |                  |                     |
| 01369                                                | 01369_OBJEKTNUMMER_T                              | Objektnummer zu einzelner Fels, Einzelbaum, schmale, bestockte Fläche, Grotte, Höhleneingang, Hochspannungsfreileitung, Bezugspunkt, weitere Einzelobjekte |                  |                     |
| <b>Höhen</b>                                         |                                                   |   |                  |                     |
| 01411                                                | 01411_HOEHENPUNKT_S                               | Höhenkote Symbol   |                  |                     |
| 01412                                                | 01412_GELAENDEKANTE                               | Geländekante   | Ausgezogen       | 0.2                 |
| 01419                                                | 01419_KOTENANSCHRIFT_T                            | Kotenanschrift   |                  |                     |
| <b>Nomenklatur</b>                                   |                                                   |   |                  |                     |
| 01519                                                | 01519_FLURNAME_T                                  | Flurname   |                  |                     |
| 01529                                                | 01529_ORTSNAME_T                                  | Ortsname   |                  |                     |
| 01539                                                | 01539_GELAENDENAME_T                              | Geländename   |                  |                     |
| <b>Liegenschaften</b>                                |                                                   |   |                  |                     |
| 01611                                                | 01611_LIEGENSCHAFT                                | Liegenschaft   | Ausgezogen       | 0.4                 |
| 01619                                                | 01619_PARZELLE_NR_T                               | Parzellennummer   |                  |                     |
| 01621                                                | 01621_PROJ_LIEGENSCHAFT                           | Projektierte Liegenschaft   | Ausgezogen       | 0.4                 |
| 01629                                                | 01629_PROJ_PARZELLE_NR_T                          | Projektierte Liegenschaft Nummer   |                  |                     |
| 01631                                                | 01631_BERGWERK                                    | Bergwerk   | Gestrichelt      | 0.4                 |
| 01631                                                | 01631_SELBST_RECHT                                | Selbständiges dingliches Recht (Bau-, Quellen-, Konzessionsrecht, weitere)                                                                                 | Gestrichelt      | 0.4                 |
| 01639                                                | 01639_SELBST_RECHT_T                              | Selbständiges dingliches Recht Nummer   |                  |                     |
| 01641                                                | 01641_PROJ_BERGWERK                               | Projektiertes Bergwerk   | Gestrichelt      | 0.4                 |
| 01641                                                | 01641_PROJ_SELBST_RECHT                           | Projektiertes selbständiges dingliches Recht (Bau-, Quellen-, Konzessionsrecht, weitere)                                                                   | Gestrichelt      | 0.4                 |
| 01649                                                | 01649_PROJ_SELBST_RECHT_T                         | Projektiertes selbständiges dingliches Recht Nummer   |                  |                     |
| 01651                                                | 01651_GP_MARKSTEIN_S                              | Grenzpunkt: Stein   |                  |                     |
| 01652                                                | 01652_GP_KUNSTSTOFF_S                             | Grenzpunkt: Kunststoffzeichen   |                  |                     |
| 01653                                                | 01653_GP_BOLZEN_S                                 | Grenzpunkt: Bolzen   |                  |                     |
| 01654                                                | 01654_GP_ROHR_S                                   | Grenzpunkt: Rohr   |                  |                     |
| 01655                                                | 01655_GP_PFAHL_S                                  | Grenzpunkt: Pfahl   |                  |                     |
| 01656                                                | 01656_GP_KREUZ_S                                  | Grenzpunkt: Kreuz   |                  |                     |
| 01657                                                | 01657_GP_UNVERM_S                                 | Grenzpunkt: unversichert   |                  |                     |
| 01659                                                | 01659_GRENZPUNKT_NR_T                             | Grenzpunktnummer   |                  |                     |
| <b>Rohrleitungen</b>                                 |                                                   |   |                  |                     |
| 01711                                                | 01711_ROHR_FLAECH                                 | Rohrleitungen: Flächenelement   | Ausgezogen       | 0.2                 |
| 01712                                                | 01712_ROHR_LINIE                                  | Rohrleitungen: Linienelement   | Ausgezogen       | 0.3                 |
| 01713                                                | 01713_ROHR_PUNKT_S                                | Rohrleitungen: Punktelement   |                  |                     |
| 01714                                                | 01714_ROHR_SIGNALPT_S                             | Rohrleitungen: Signalpunkt   |                  |                     |
| 01721                                                | 01721_ROHR_EINZELPT_S                             | Rohrleitungen: Einzelpunkt   |                  |                     |
| <b>Gemeindegrenzen</b>                               |                                                   |   |                  |                     |
| 01811                                                | 01811_GEMEINDEGRENZE                              | Gemeindegrenze   | Gemeindegrenze   | 0.4                 |
| <b>Bezirksgrenzen</b>                                |                                                   |   |                  |                     |
| 01821                                                | 01821_BEZIRKSGRENZE                               | Bezirksgrenzenabschnitt   | Bezirksgrenze    | 0.4                 |
| <b>Kantonsgrenzen</b>                                |                                                   |   |                  |                     |
| 01831                                                | 01831_KANTONSGRENZE                               | Kantonsgrenzenabschnitt   | Kantonsgrenze    | 0.4                 |
| <b>Landesgrenzen</b>                                 |                                                   |   |                  |                     |
| 01841                                                | 01841_LANDESGRENZE                                | Landesgrenzenabschnitt   | Landesgrenze     | 0.4                 |
| 01842                                                | 01842_HOHEITSPUNKT_S                              | Hoheitsgrenzpunkt Symbol   |                  |                     |
| <b>Gebäudeadressen</b>                               |                                                   |   |                  |                     |
| 01911                                                | 01911_STRASSENSTUECK                              | Strassenachsabschnitt   | Strichpunktiert2 | 0.2                 |
| 01912                                                | 01912_BEANANNTES_GEBIET                           | Geometrie von benanntem Gebiet   | Punktiert        | 0.2                 |
| 01919                                                | 01919_STRASSE_WEG_T                               | Strassenname   |                  |                     |
| 01919                                                | 01919_BENANNT_GEBIET_T                            | Name von benanntem Gebiet   |                  |                     |
| 01929                                                | 01929_HAUSNUMMER_T                                | Hausnummer   |                  |                     |
| 01929                                                | 01929_GEBAEUDENAME_T                              | Gebäudenname   |                  |                     |
| <b>Zonenplan</b>                                     |                                                   |   |                  |                     |
| BLK_03111_GENEHM_BAULINIE                            |                                                   | Baulinienkataster: genehmigte Baulinie   |                  | dunkelblau          |
| BLK_03112_GEN_AUFZUH_BAULINIE                        |                                                   | Baulinienkataster: genehmigte aufzuhebende Baulinie   |                  | dunkelblau          |
| BLK_03111_PROJ_BAULINIE                              |                                                   | Baulinienkataster: projektierte Baulinie   |                  | schwarz             |
| BLK_03113_GEN_LAUBENBAULINIE                         |                                                   | Baulinienkataster: genehmigte Laubenbaulinie   |                  | dunkelblau          |
| BLK_03114_G_A_LAUBENBAULINIE                         |                                                   | Baulinienkataster: genehmigte aufzuhebende Laubenbaulinie                                                                                                  |                  | dunkelblau          |
| BLK_03114_PROJ_LAUBENBAULINIE                        |                                                   | Baulinienkataster: projektierte Laubenbaulinie   |                  | schwarz             |
| BLK_03115_BAULINIE_F_LEITUNGEN                       |                                                   | Baulinienkataster: Baulinie für Leitungen   |                  | dunkelblau          |

| Ebene /<br>Layername<br>Formatierung | Ebene / Layername<br>Formatierung <b>Standard</b> | Inhalt                                                    | Strichart | Strichdicke /<br>Farbe |
|--------------------------------------|---------------------------------------------------|-----------------------------------------------------------|-----------|------------------------|
| <b>Geobau 2</b>                      |                                                   |                                                           |           |                        |
| BLK_03116_WALDABSTANDSLINIE          |                                                   | Baulinienkataster: Waldabstandslinie                      |           | grün                   |
| BLK_03119_FELDGRENZEN_T              |                                                   | Baulinienkataster: Feldgrenzen                            |           |                        |
| BLK_03119_BAULINIEN_DATUM_T          |                                                   | Baulinienkataster: Baulinien Beschriftung                 |           |                        |
| BLK_03121_VERB_WALDGRENZE            |                                                   | Waldfeststellung: Verbindliche Waldgrenze                 |           | schwarz                |
| ZP_02101_NZ_WOHNEN2                  |                                                   | Nutzungszone: Wohnen W2                                   |           | hellblau               |
| ZP_02102_NZ_WOHNEN3                  |                                                   | Nutzungszone: Wohnen W3                                   |           | hellblau               |
| ZP_02103_NZ_W3PLUS                   |                                                   | Nutzungszone: Wohnen W3+                                  |           | hellblau               |
| ZP_02104_NZ_WA3                      |                                                   | Nutzungszone: Wohnen W/A3                                 |           | hellblau               |
| ZP_02105_NZ_WA3PLUS                  |                                                   | Nutzungszone: Wohnen W/A3+                                |           | hellblau               |
| ZP_02106_NZ_ARBEIT                   |                                                   | Nutzungszone: Arbeiten                                    |           | hellblau               |
| ZP_02107_NZ_OEFFENTLICH              |                                                   | Nutzungszone: Zone für öffentliche Nutzung ZöN            |           | hellblau               |
| ZP_02108_NZ_SPORT_FREIZEIT           |                                                   | Nutzungszone: Zone für Sport- und Freizeitanlagen ZSF     |           | hellblau               |
| ZP_02109_NZ_MILITAER                 |                                                   | Nutzungszone: Zone für militärische Nutzung ZmN           |           | hellblau               |
| ZP_02110_NZ_ERHOLUNG_FREIHALTUNG     |                                                   | Nutzungszone: Erhaltungs- und Freihaltezone EFZ           |           | hellblau               |
| ZP_02111_NZ_UFERSCHUTZ               |                                                   | Nutzungszone: Uferschutzzone USZ                          |           | hellblau               |
| ZP_02112_NZ_LANDWIRTSCHAFT           |                                                   | Nutzungszone: Landwirtschaftszone LWZ                     |           | hellblau               |
| ZP_02113_NZ_WALD                     |                                                   | Nutzungszone: Wald WA                                     |           | hellblau               |
| ZP_02114_NZ_GEWAESSER                |                                                   | Nutzungszone: Gewässer                                    |           | hellblau               |
| ZP_02115_NZ_ZP_1986                  |                                                   | Nutzungszone: Nutzung gemäss Zonenplan 1986               |           | hellblau               |
| ZP_02116_NZ_VERKEHR                  |                                                   | Nutzungszone: Verkehrsflächen VF                          |           | hellblau               |
| ZP_02119_GRUNDNUTZUNG_T              |                                                   | Nutzungszone: Beschriftung Grundnutzung                   |           |                        |
| ZP_02201_UEBERBAU_ORDN               |                                                   | Zone mit Überbauungsordnung                               |           | dunkelgrau             |
| ZP_02209_UE_O_T                      |                                                   | Beschriftung zu Zone mit Überbauungsordnung               |           |                        |
| ZP_02301_Z_PLANUNGSPFLICHT           |                                                   | Zone mit Planungspflicht                                  |           | dunkelgrau             |
| ZP_02309_ZPP_T                       |                                                   | Beschriftung zu Zone mit Planungspflicht                  |           |                        |
| ZP_02402_EEG_AALTSTADT               |                                                   | Erhaltungs- und Entwicklungsgebiet: Altstadtgebiet        |           | hellblau               |
| ZP_02403_EEG_ORTSBILD                |                                                   | Erhaltungs- und Entwicklungsgebiet: Ortsbildgebiet        |           | pink                   |
| ZP_02405_EEG_STRUKTURGEBIET          |                                                   | Erhaltungs- und Entwicklungsgebiet: Strukturgebiet        |           | dunkelblau             |
| ZP_02407_EEG_LANDSCH_BILD            |                                                   | Erhaltungs- und Entwicklungsgebiet: Landschaftsbildgebiet |           | grau                   |
| ZP_02408_EEG_NATUR                   |                                                   | Erhaltungs- und Entwicklungsgebiet: Naturgebiet           |           | hellblau               |
| ZP_02409_EEG_T                       |                                                   | Beschriftung zu Erhaltungs- und Entwicklungsgebiet        |           |                        |
| ZP_02501_LANDSCH_ENTWICKL            |                                                   | Landschaftsentwicklungsgebiet                             |           | hellblau               |
| ZP_02509_LEG_T                       |                                                   | Beschriftung zu Landschaftsentwicklungsgebiet             |           |                        |
| ZP_02901_GEWAESSER                   |                                                   | Gewässer                                                  |           | hellblau               |

#### Liniensignaturen

| Bezeichnung      | Strichlängen / Zwischenraum in mm (1:500) | Strichstärke  | Symbol<br>Cadastra |
|------------------|-------------------------------------------|---------------|--------------------|
| Ausgezogen       |                                           | je nach Thema |                    |
| Punktiert        | 0.5 / 0.5                                 | 0.2           |                    |
| Gestrichelt      | 2.5 / 0.7                                 | 0.4           |                    |
| Gestrichelt1     | 1.5 / 0.5                                 | 0.2           |                    |
| Gestrichelt2     | 1.0 / 0.7                                 | 0.2           |                    |
| Gestrichelt3     | 4.0 / 1.0                                 | 0.4           |                    |
| Strichpunktiert1 | 6.5 / 1.0 / 1.0 / 1.0 / 1.0 / 1.0         | 0.2           |                    |
| Strichpunktiert2 | 10.0 / 1.0 / 1.8 / 1.0                    | 0.2           |                    |
| Gemeindegrenze   | 3.5 / 1.0 / 1.0 / 1.0                     | 0.4           |                    |
| Kantonsgrenze    | 3.0 / 1.5 / 1.2                           | 0.4           | 4                  |
| Bezirksgrenze    | 3.5 / 1.0 / 1.0 / 1.0 / 1.0 / 1.0         | 0.4           |                    |
| Landesgrenze     | 2.0 / 2.0 / 1.0                           | 0.4           | 3                  |